


ルビーの里 エクステリアガーデン

自然豊かな癒しの広場、体感型の展示スペース

展示場
紹介動画



MAP

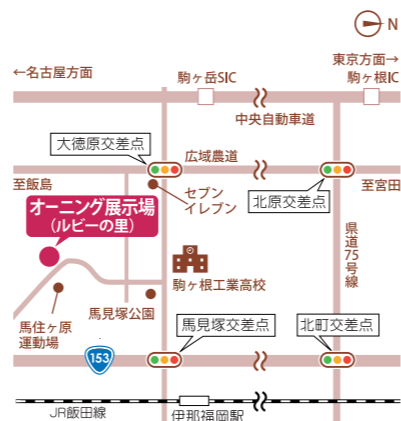

- ・駒ヶ岳SICより5分
- ・駒ヶ根ICより10分

P 15台

〒399-4117 長野県駒ヶ根市赤穂 14-353 TEL: 0265-81-1575 営業時間: 9:00~17:00

東京営業所ショールーム

予約制

最新の实機を取り揃えた都市型展示場

展示場
紹介動画



MAP



- ・東京メトロ丸ノ内線 淡路町駅 徒歩2分
- ・都営地下鉄新宿線 小川町駅 徒歩2分
- ・東京メトロ千代田線 新御茶ノ水駅 徒歩7分
- ・JR秋葉原駅 徒歩7分
- ・JR神田駅 徒歩8分

〒101-0041 東京都千代田区神田須田町 1-13-1 タカノビル TEL: 03-3253-4667 営業時間: 9:00 ~ 17:00 定休日: 土日祝・長期休業

タカノ株式会社 エクステリア部門

お客様相談窓口 ☎0120-85-3091 受付時間 9:00~17:00(土日祝・GW・夏期・冬期休暇を除く)

- エクステリア工場/〒399-4117 長野県駒ヶ根市赤穂14-353 TEL0265-81-1575 FAX0265-81-1576
 - 東京営業所・展示ルーム/〒101-0041 東京都千代田区神田須田町1-13-1 タカノビル TEL03-3253-4667 FAX03-5298-6350
 - 大阪営業所/〒531-0072 大阪府大阪市北区豊崎3-19-3ピアスタワー10階 1004号室 TEL06-6374-8130 FAX06-6374-6131
- 【 函館事業所・静岡事務所・福岡事務所も開設しております 】

www.takano-net.co.jp/exterior


※掲載されている価格は消費税別、設置費別となります ※製品仕様は予告なく変更になる場合がございます

業務用 2023-12-3000

TAKANO *press*

magazine for
new value and new space

vol. **11**

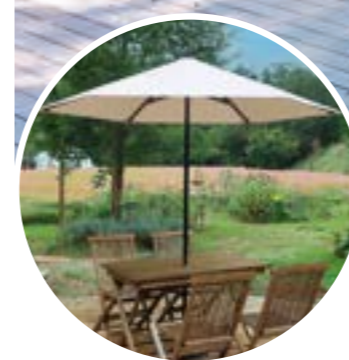

NEW 新作続々登場

バリューパラソル「NOVA」

移動式オーニング「カシオペアR」等

AWNING & PARASOL


『快適空間づくり』を 叶えるエクステリア

屋外スペースを活用、オープンエアな空間づくりをご提案します



動画はこちらへ

連棟構成

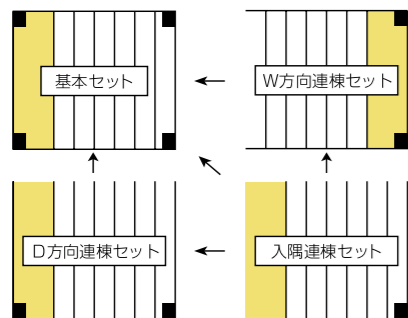

■ 操作	
手動式	ロープ操作
■ 仕様	
フレーム	材質 アルミ押出型材
	色 ブラック (特注対応: ホワイト)
フラットタイプ	材質 ポリエステル仕様(基布)・メッシュ生地 (ソルティス)
	色 15色
キャンバス	規格
	材質 アクリル仕様 撥水加工 (P A R A)
	色 15色
勾配タイプ	材質 高張力ポリエステル 防炎・防水 (プレコントラン)
	色 30色

■ 価格

(寸法単位: mm)

規格 間口 (W) × 出幅 (D)		価格 (円)	
		勾配タイプ 日よけ・雨よけ用	フラットタイプ 日よけ用
4090×2090	基本セット	543,400	602,800
	W方向連棟セット	492,800	552,200
	D方向連棟セット	490,600	550,000
	入隅連棟セット	436,700	496,100
4090×3090	基本セット	654,500	735,900
	W方向連棟セット	583,000	664,400
	D方向連棟セット	580,800	662,200
	入隅連棟セット	526,900	618,300
5090×2090	基本セット	760,100	852,500
	W方向連棟セット	689,700	782,100
	D方向連棟セット	686,400	778,800
	入隅連棟セット	611,600	704,000
5090×3090	基本セット	817,300	920,700
	W方向連棟セット	728,200	831,600
	D方向連棟セット	724,900	828,300
	入隅連棟セット	658,900	762,300

・規格以外のサイズの対応も可能です

オプション	定価 (円)
ベースプレート (1ヶ入り)	29,700
ベースプレート (2ヶ入り)	46,200

■ 特注キャンバス追加価格

規格 間口 (W) × 出幅 (D)	割増料金 (円)
4090×2090	59,400
4090×3090	81,400
5090×2090	92,400
5090×3090	103,400


・4mを超える長尺物につきましては、チャーター便 (運賃別途) となります。

※プレコントランを使用した場合


■ 業界初 据え置き式基礎工法

特許取得済 特許番号: 6045215号


大掛かりな工事のいらない『据え置き式基礎工法』(ウエイトによる固定)により、屋上など従来設置不可能だったスペースでもオーニングが利用できるようになりました。
連棟も自在なのでスペースに合わせた空間づくりに最適、ウエイトベース部を分解可能な構造に設計したため、移設も見据えることが可能です。設置作業の容易性やコスト、エコ・省エネの観点からもメリットがある、新しいオーニングのあり方をご提案します。

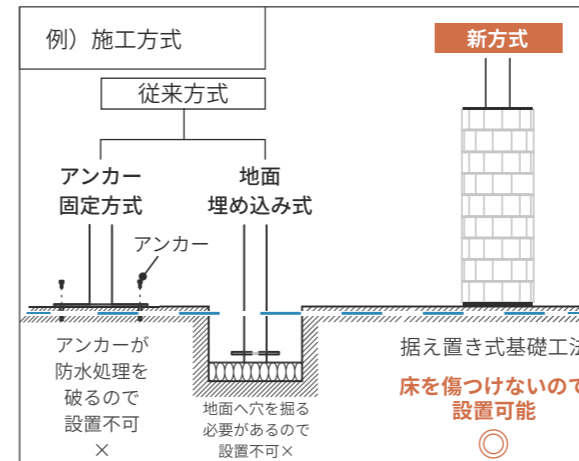

これまでは、床下に防水処理をしているビルの屋上など、固定工事が必要な場所には設置できないケースがありました。
『据え置き式基礎工法』を用いることにより、周囲環境にダメージを与えることがなくなるため、場所を選ばない設置が可能になりました。

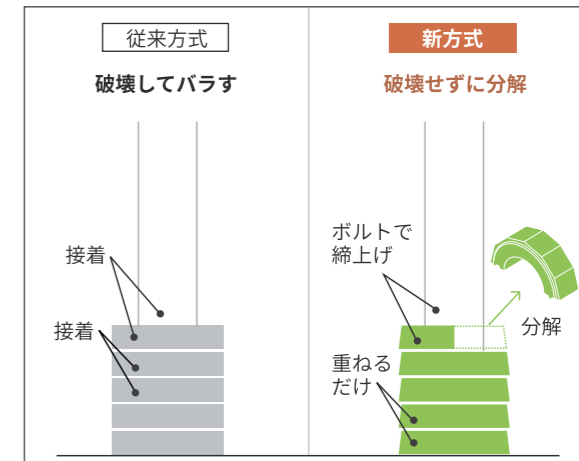


従来の方式では、柱とベース部、そしてブロック同士が固定されていたため、移設の際はベース部を一度取り壊す必要がありました。
しかし、据え置き式基礎工法では、ウエイトを破壊せずに分解できるため、商品ライフサイクルの延長にも貢献できます。

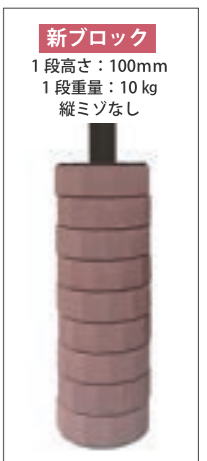

2019年10月より新デザインになりました

置き基礎価格 (柱一本につき)	
規格段数	価格 (円)
12段 (120kg)	117,700

■ キャンバス開閉の流れ

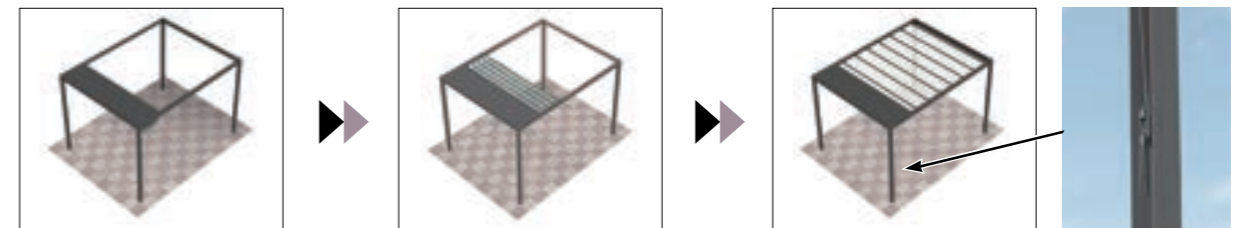

キャンバス収納時 (雨カバーの下に収納されます)


キャンバス開閉時

キャンバス全開時

ロープ納まり

■ オプション

<p>雨樋セット</p> <p>雨樋取付例</p>	<p>遠赤外線ヒーター</p> <p>ヒーター取付例</p>	<p>電動開閉仕様</p> <p>開閉を電動化する新オプション。連棟時の同時開閉や風力センサーを用いた強風時の安全対策が可能です。</p> <table border="1"> <tr> <td>電動開閉仕様価格</td> <td>価格 (円)</td> </tr> <tr> <td>電動仕様 (1台あたり)</td> <td>616,000</td> </tr> <tr> <td>風力センサー</td> <td>92,400</td> </tr> </table> <p>※AC100V</p>	電動開閉仕様価格	価格 (円)	電動仕様 (1台あたり)	616,000	風力センサー	92,400	<p>LED照明</p> <p>LED照明をキャンバスの間に設置、広範囲をやさしく照らします。詳細はお問い合わせください。</p>
電動開閉仕様価格	価格 (円)								
電動仕様 (1台あたり)	616,000								
風力センサー	92,400								

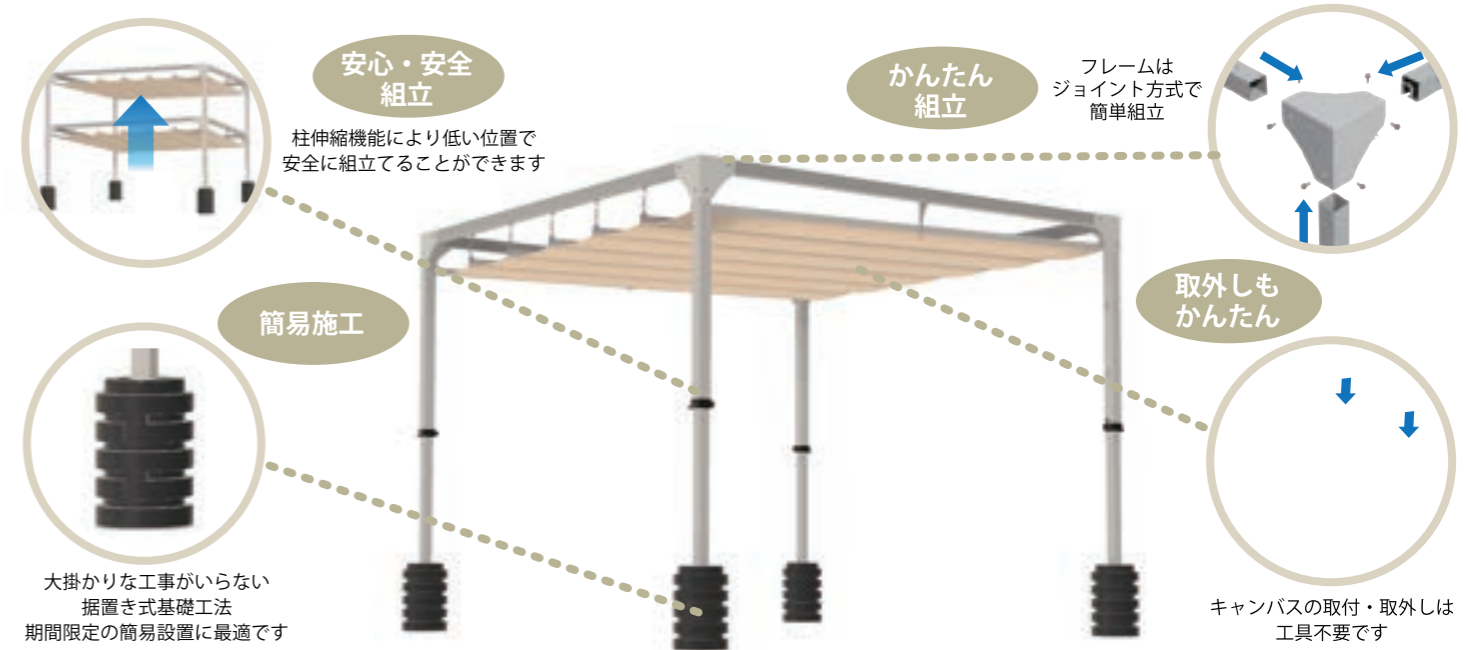

■ 組立方法 組立：2名で約60分 / 解体：2名で約30分



■ スピード設置&らくらく解体。仮設置に最適！



動画はこちらへ

■ 操作は簡単、フック棒で、開閉自由自在




①キャンバスをフック棒で引く ②開き側一杯まで引く ③ロック金具へ掛け、完了

■ 操作		■ 価格 ※運賃は別途 (チャーター便配送) (寸表記: mm)		■ 特注キャンバス追加価格	
手動式	フック棒	規格 間口(W)×出幅(D)	価格(円)	規格 間口(W)×出幅(D)	価格(円)
		標準寸法: 3076×3076	柱伸縮 標準柱(伸縮なし) 539,000	3076×3076	63,800
			標準柱(伸縮あり) 451,000		
■ 仕様		※オーダー最大サイズ: 4076×3076			
フレーム	材質 アルミ押出型材 色 シルバー	■ オプション			
ウェイト	重量 1段 20kg (2分割) 色 ブラック	ベースプレート (4個)	価格(円) 88,000		
キャンバス	材質 アクリル仕様 撥水加工 (PARA)	ベースプレート用ゴムマット (4枚)※2	24,200		
	規格 15色	ウエイト3段 (60kg) 柱1本分	99,000		
	特注 高強度ポリエステル 防炎・防水 (アレコトラン)	ウエイト4段 (80kg) 柱1本分	129,800		
	色 30色	ウエイト5段 (100kg) 柱1本分	159,500		

※ベースプレートは、ウエイト設置の場合、必ず必要になります。
 ※ウエイトは、使用状況により3段~5段タイプをお選び下さい。(柱伸縮は、最大5段です。標準柱は、追加可能です)
 ※2床面側、ウエイト側、両方必要な場合は2セットご注文ください。

■ 基本図(伸縮タイプ)

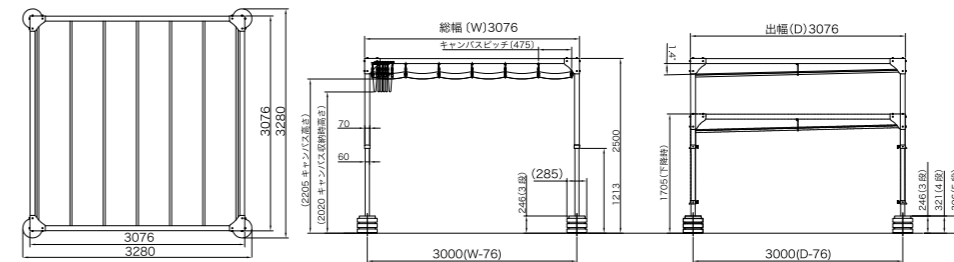

※水勾配対応: 柱H最大100mm調整可能です。

リパーログランデ 新発売



ビッグサイズのオーニング、驚異の6×6m仕様
 かつてない大きさで屋外利用にプラスワンを与える新製品です。
 数あるオーニングシリーズの中でも最大級の標準寸法を誇ります。

■ 仕様		■ 価格	
フレーム構造材	アルミ押出型材	規格 間口(W)×出幅(D)×高さ(H)	価格(円)
フレーム色	ブラック	W6070×D6158×H2835	2,420,000
キャンバス	アクリル仕様 撥水加工	■ 操作	
キャンバス色	15色	手動式	ロープ

ステラ

突風に対応したベンチレーションシステムを搭載



オプション：アンカー固定・木目調仕様

多彩なバリエーション [8角タイプ / スクエアタイプ / スクエアフリルタイプ]



8角タイプ



スクエアタイプ



スクエアフリルタイプ




動画はこちらへ

ベンチレーション展開イメージ ※ベンチレーション=風抜き機構

特許取得済 特許番号:6795943号

強風時は風抜き機構が自動閉鎖し、パラソルの転倒・破損を防止します。

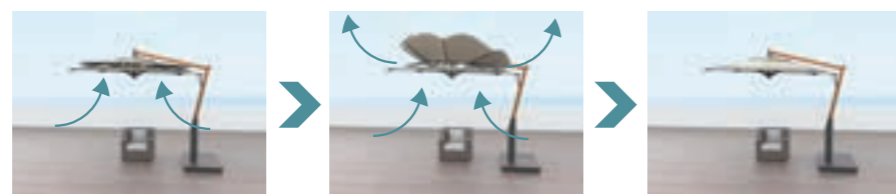

①強風が吹くと...

②風抜き機構が展開し風を逃がします

③風が収まれば元の形に

仕様	仕様
柱・傘骨	アルミ 艶消しブラック
キャンバス素材	アクリル生地 撥水加工 オフホワイト
ベース枠	アルミ 艶消しブラック
ベースカバー	発泡樹脂 ダークブラウン
本体重量	50kg (ウエイト除く)

操作	操作
手動式	据置き式 ハンドル手回し

価格	商品名	サイズ(mm)	価格(円)
標準ベース仕様	8角	傘幅最大 3200 × H2700	551,000
	スクエア	L2800 × W2800 × H2700	551,000
	スクエアフリル	L2800 × W2800 × H2700	599,500
移動式仕様	8角	傘幅最大 3200 × H2725	660,700
	スクエア	L2800 × W2800 × H2725	660,700
	スクエアフリル	L2800 × W2800 × H2725	709,100
アンカー仕様	8角	傘幅最大 3200 × H2593	529,100
	スクエア	L2800 × W2800 × H2593	529,100
	スクエアフリル	L2800 × W2800 × H2593	577,500
ウェイト一式	コンクリート 17kg × 8枚 (136kg)		37,000

※アンカー仕様以外はベースウェイトが必要です

配送料	北海道・九州	東北・中四国	関東・関西・中部
標準ベース仕様	24,500	22,000	18,500
移動式仕様			
アンカー仕様	19,000	16,500	13,500

追加変更オプション	種類	商品名	規格	割増価格(円)
キャンバス変更	シャガール (撥水・防炎加工) 25色		8角・スクエア	136,400
			スクエアフリル	191,400
柱変更		木目調シート貼付け	全タイプ	56,100

ステラCP

センターポールでも風に強い耐風パラソル



センターポールでも風に強い

特許技術である「ベンチレーション機構」(風抜き)を採用しており、突風(吹上風)での転倒・破損を防ぎます。



動画はこちらへ

既存テーブルにアジャスト

テーブルの口径があれば既に設置されているセンターポールパラソルとの差し替えも可能です。(パイプ50φ)



■ 専用ベース
ベース部にもこだわった専用仕様



■ アンカー仕様 **NEW**
テーブル不要、足もとすっきりのアンカー固定も登場



仕様	仕様
柱	アルミ 艶消しブラック
キャンバス素材	アクリル生地 撥水加工 オフホワイト
ベース枠	アルミ 艶消しブラック
ベースカバー	発泡樹脂 ダークブラウン
本体重量	40kg (ウエイト除く)

価格	商品名	規格	価格(円)
本体一式	傘最大幅 3200 × H2630		434,300
			395,800
アンカー仕様			
ウェイト一式	250 × 250 9kg × 8枚 (約70kg)		22,000

配送料	北海道・九州	東北・中四国	関東・関西・中部
標準ベース仕様	24,500	22,000	18,500
アンカー仕様	19,000	16,500	13,500

追加変更オプション	種類	商品名	割増価格(円)
キャンバス変更	シャガール (撥水・防炎加工) 25色		136,400



NEW カシオペアRタイプ
移動式が叶える屋外利用シーン

■仕様

埋め込み式 規格 間口 (W) × 出幅 (D) × 高さ (H)	4000 × 4000 × 2550
移動式 規格 間口 (W) × 出幅 (D) × 高さ (H)	4000 × 4000 × 2550
操作	手動ワンタッチ開閉タイプ
価格 (円) 埋め込み式 / 移動式	686,000 ~ / 998,000 ~



▲全開時




▲収納時



テラス付きタイプ



基本タイプ

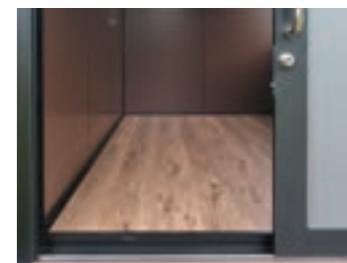

床 (フローリング)

NEW バリアブルRoom
屋外設置型の多用途マルチブース

■仕様

基本タイプ 規格 間口 (W) × 出幅 (D) × 高さ (H)	2600 × 1770 × 2480
テラス付きタイプ 規格 間口 (W) × 出幅 (D) × 高さ (H)	3420 × 1770 × 2480
価格 (円) 基本タイプ / テラス付きタイプ	2,200,000 ~ / 2,600,000 ~



LED 照明標準装備



換気扇標準装備



NEW NOVA ノバ
機能と価格にこだわったバリューパラソル

■仕様

規格 傘幅最大 × 高さ (H)	2500 × H2422 ポールφ38
操作	手動ワンタッチ開閉タイプ
価格 (円) 本体一式 / ベース	98,000 ~ / 95,000 ~



▲ワンタッチ開閉



▲風抜き機構



りらくハウスND
分煙の為のスペースを簡単施工で

■仕様

規格 間口 (W) × 出幅 (D) × 高さ (H)	W2640 × D1770 × H2540 ※ND-B/C 1型
収容人数	8~10名
価格 (円)	957,000 ~

「完成品出荷」と「現地組立」が選べる新仕様
分煙の為の屋外喫煙ハウスとして、また多目的ブース
としても活用いただけます。
ND-B/C 1型は、設置条件に合わせて、「完成品出荷」
と「現地組立」から出荷形態が選べます。

完成品出荷	フォークリフトを保有されている場合は お客様側で設置も可能
現地組立	搬入経路などの問題で運び入れが難し かったスペースでも設置可能



※窓・照明・換気扇の追加、パネルカラーの変更など、オプションも多数。



MIYABI みやび

和傘モチーフの大型パラソル



キャスター付きで移動可能


■仕様

規格 傘幅(W)×高さ(H)	φ4020 × H2800
操作	ハンドル手回し
価格(円)	825,000~



ゆらぎ2

既存のパーゴラなどに後付け可能
チェーン操作で楽々開閉

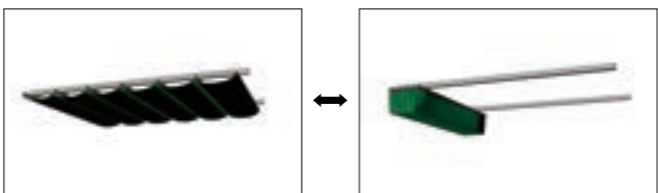

▲全開時

▲収納時

■仕様

規格 間口(W)× 出幅(D)	最大 W4950 × 最大 D4000
操作	手動ボールチェーン
価格(円)	269,500~



Ischia Legno イスキア・レーニョ

太陽に向かい咲き誇る情熱の華



■仕様

規格 傘幅(W)×高さ(H)	W3230 × H2650
操作	手動式ハンドル
価格(円)	328,900~



Capri Grafite カプリ・グラファイト

カプリ島を想わせる白い貴婦人




■仕様

規格 間口(W)×幅(D)×高さ(H)	L4000 × W3000 × H3100
操作	手動式ハンドル
価格(円)	404,800~



壁付型 ジェノバ

ひさしの下にぴったり納まるロールタイプ

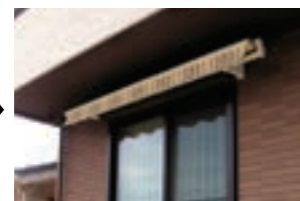

キャンバス地：特注色

▲全開時

▲収納時


■仕様

規格 間口(W)× 出幅(D)	間口 W最大 5500 × 出幅 D最大 2500
操作	手動クランクハンドル / 電動リモコン
価格(円)	210,100~



ボスコ スウェーデン

北欧を思わせるシャープで軽快なフレーム

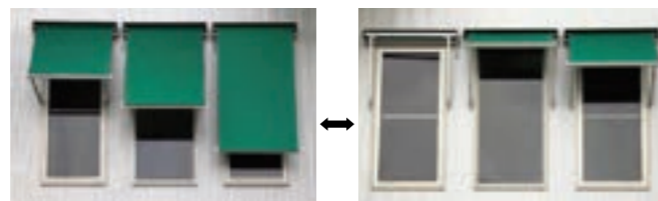

▲全開時

▲収納時

■仕様

規格 間口(W)× 出幅(D)	最大 W4000 × 最大 D1000
操作	手動ウインチ・ひも / 電動リモコン
価格(円)	70,400~



ルッチョラ

指一本で速暖、持ち運びに便利な屋外ヒーター
ブラケットを使うことで、パラソルや三脚ポールにも簡単に設置が可能です。



ブラケット

三脚ポール

■仕様


規格 幅(W)×高さ(H)×奥行き(W)	W122 × H394~ × D92
消費電力	0.6kw/1.2kw
電源	100V又200V
価格(円)	53,000~



ホットトップ

壁・天井取付型のパネルヒーター

温度分布図(暖房のめやす)
※イメージのため縮尺などは異なります

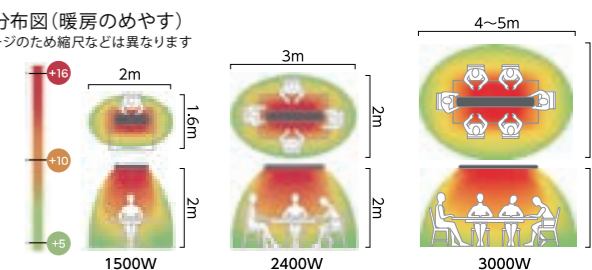

■仕様

規格 幅(W)×高さ(H)×奥行き(W)	W1113~ × H246.7 × D71.1
消費電力	1.5kw / 2.4kw / 3.0kw
価格(円)	120,000~